



## RZUT

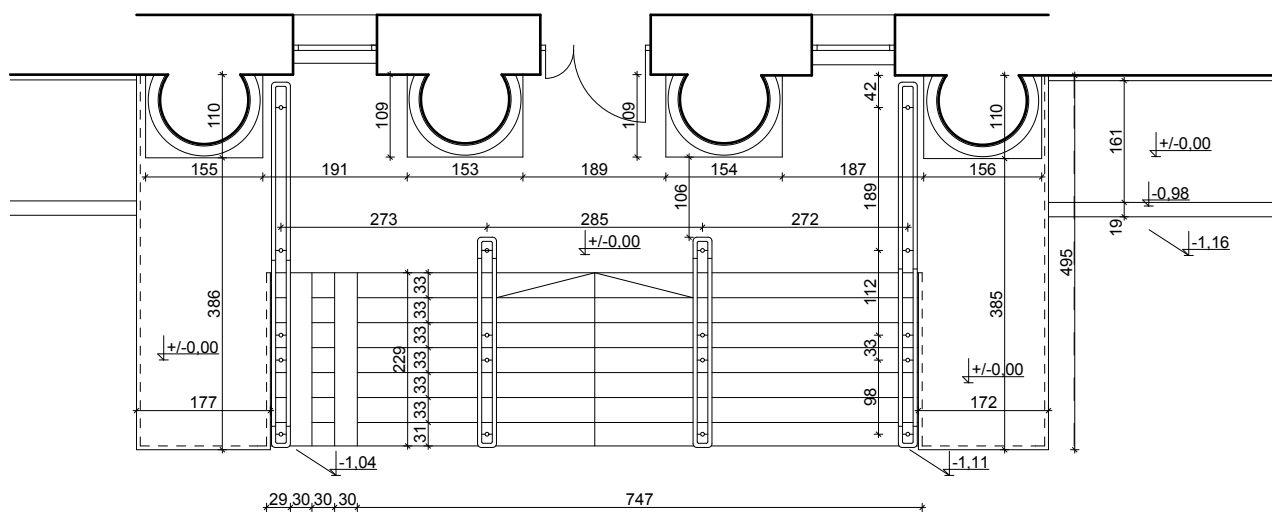

## WIDOK

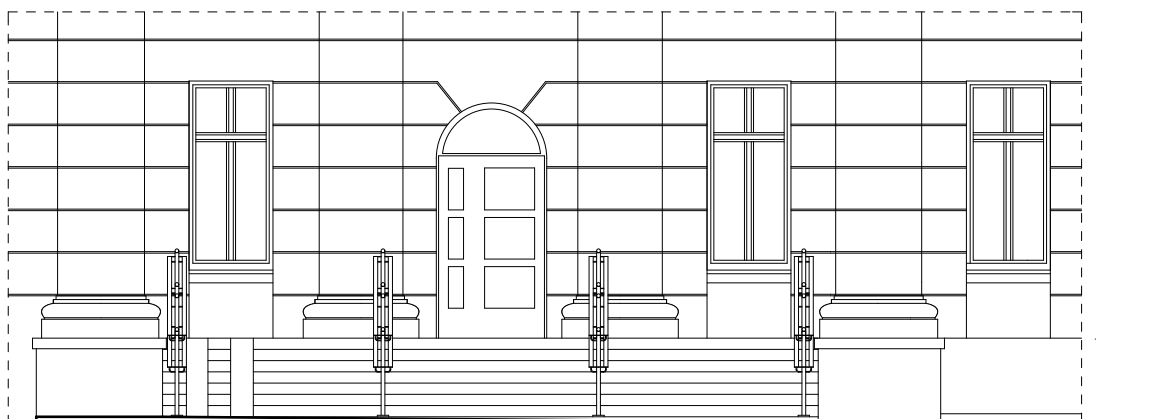

FIRMA PROJEKTOWO-INWESTYCYJNA  
92-208 Łódź, ul. Niciarniana 2/6  
tel. (0 42) 632-23-73

NAZWA OBIEKTU BUDOWLANEGO

**PRZYCHODNIA LECZNICZA -  
POCHYLNIA DLA NIEPEŁNOSPRAWNYCH**

ADRES OBIEKTU BUDOWLANEGO

**ul. Lecznicza 6, 93-173 Łódź  
dz. nr 57/1 w obrębie G-14**

Faza

**INWENTARYZACJA**

NAZWA RYS.

**RZUT, WIDOK**

imię i nazwisko/upr. bud.

Podpis

PROJEKTANT  
mgr inż. arch. Mariusz Gaworczyk  
124/01/WŁ

NR RYS  
I-1

SKALA

1:100

DATA

11.2018